



T.C.  
ANTALYA MURATPAŞA BELEDİYESİ  
Plan ve Proje Müdürlüğü



G-14

Sayı : E-33616178 - 020 - 1923  
Konu : 12601 Ada 3 parsel  
UİP deę. hak.

29/04/2024

BAŞKANLIK MAKAMINA

Demircikara Mahallesi 18M-1d ve 18M-4a nolu imar paftalarında yer alan Muratpaşa Belediyesi Hizmet Alanı kullanımlı 12601 ada 3 parsel ile ilişkin 1/1000 ölçekli Uygulama İmar Planı deęiřiklięi konusunun incelenerek karara baęlanmak üzere Meclise havalesini arz ederim.

Emre VURAL  
Plan ve Proje Müd. V.

Uygun görüşle arz ederim.  
Kadir ÇETİNKAYA  
Belediye Başkan Yardımcısı

"MECLİSE"  
29/04/2024

Av. Ümit UYSAL  
Belediye Başkanı

Ek :  
1-1/1000 ölç. UİP.  
Ekleri fiziksel olarak gönderilmiştir

Bu belge, güvenli elektronik imza ile imzalanmıştır.

Belge Doğrulama Kodu:5605490~NDkxMzU4MjEwNzQ5 Belge Doğrulama Adresi: <https://ebelediye.muratpasa.bel.tr/webportal/webportal/ebyidkontrol.php?ebyid=5605490~NDkxMzU4MjEwNzQ5&BelgeviUretenDare=MuratpaşaBelediyesi&BelgeSavisi=&BelgeDogrulamaKodu=5605490~NDkxMzU4MjEwNzQ5>




Fener Mah. Tekelioęlu Cad. No:63. 07160 Muratpaşa /ANTALYA  
Çaęrı Merkezi:444 8 007 (30)hat  
e-posta: [info@muratpasa-bld.gov.tr](mailto:info@muratpasa-bld.gov.tr)  
[www.facebook.com/belediyemuratpasa](http://www.facebook.com/belediyemuratpasa)

Ayrıntılı Bilgi İçin İrtibat: H.Ş.BARBAROS  
Telefon No: (0242) 320-2100 / 1500  
Web: [www.muratpasa-bld.gov.tr](http://www.muratpasa-bld.gov.tr)  
[www.twitter.com/MuratpasaBld](http://www.twitter.com/MuratpasaBld)  
EBYS Evrak No : 5605490



# MEVCUT

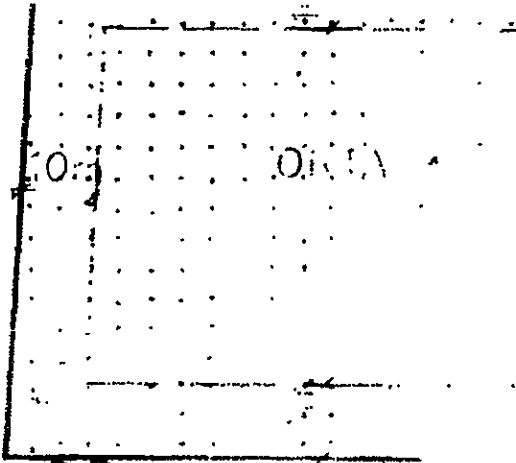


IBT

IBT IBT



IBT

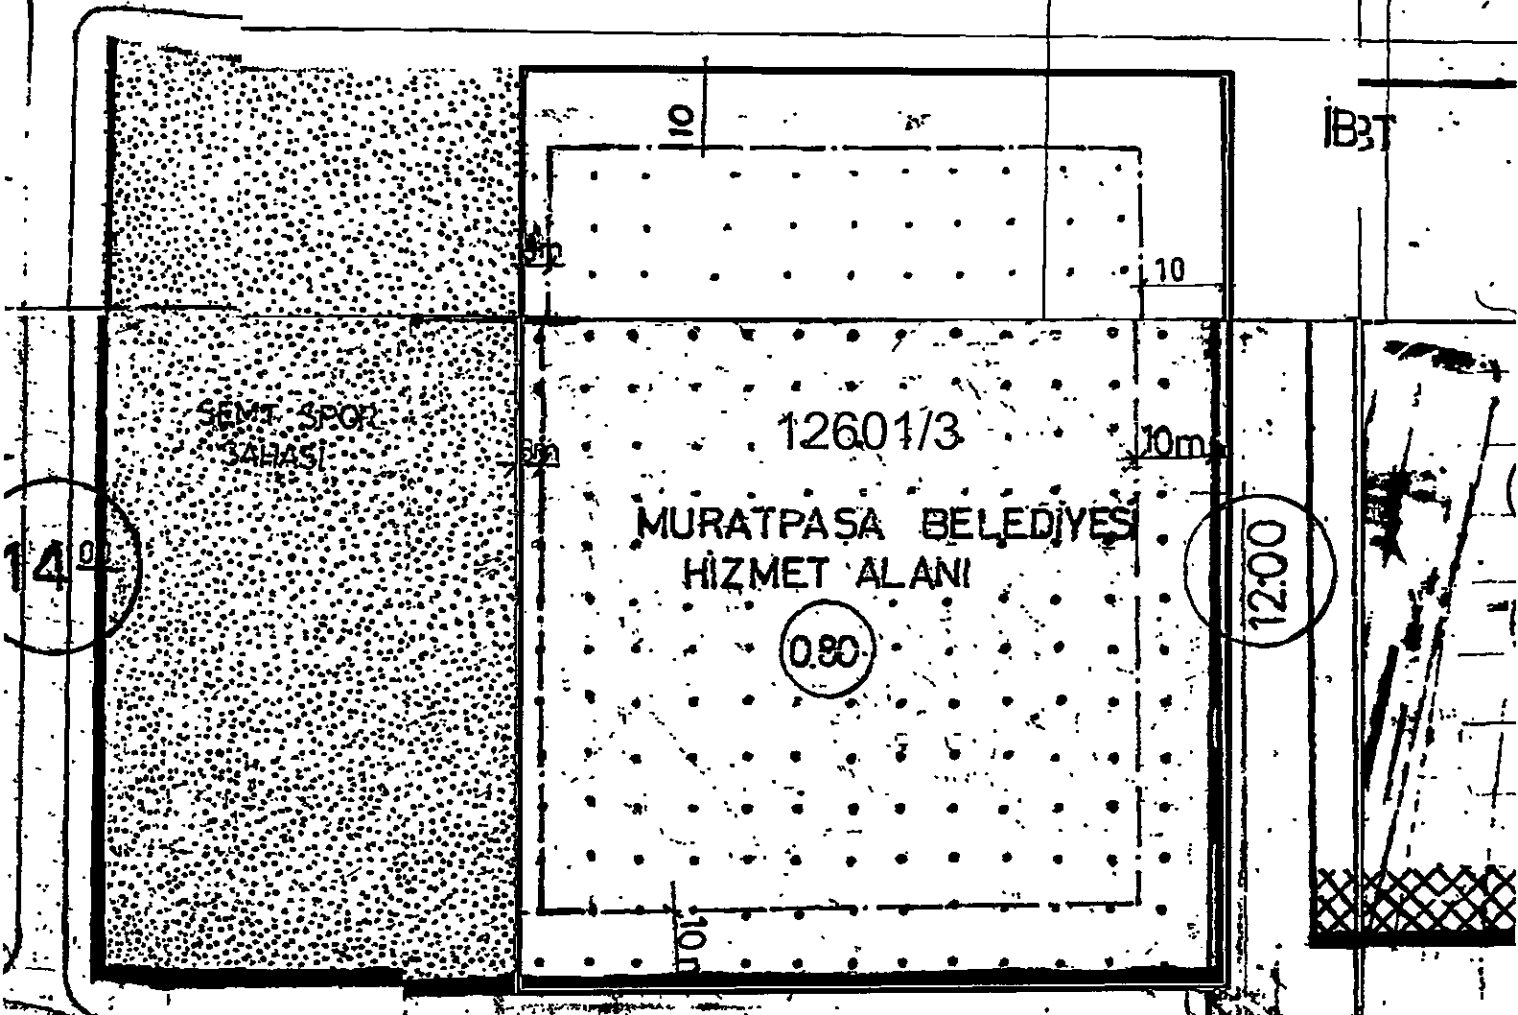

SEMT SPOR SAHASI


12601/3

MURATPASA BELEDİYESİ HİZMET ALANI

0.80

14.00

12.00

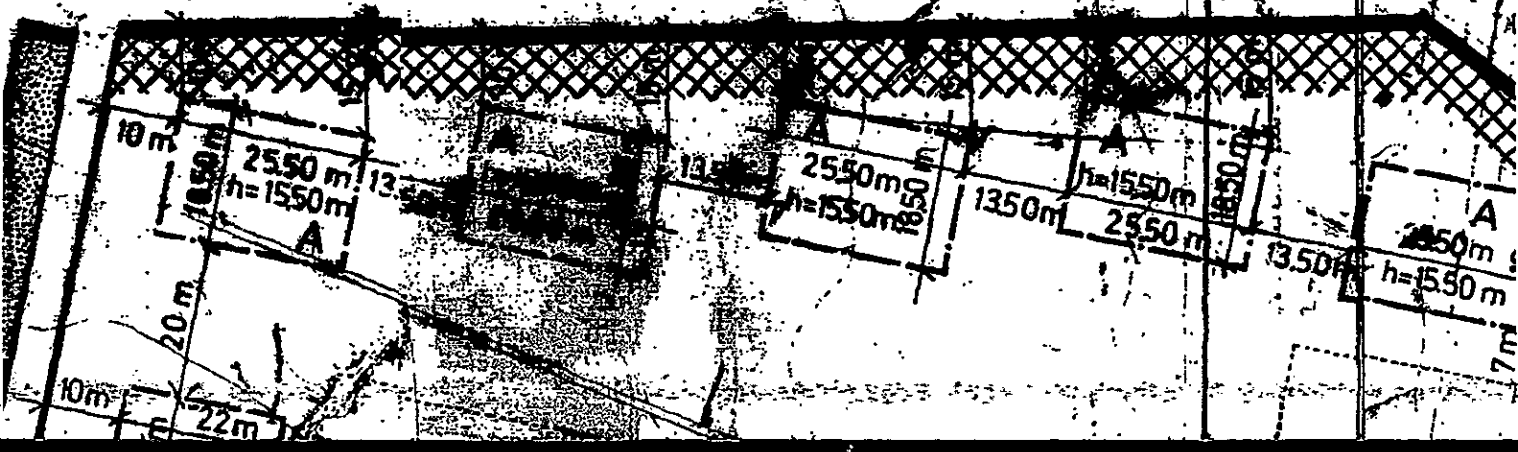

10 m  
2550 m  
h=1550 m  
A

13.50 m  
2550 m  
h=1550 m  
B

1350 m  
2550 m  
h=1550 m  
C

1350 m  
2550 m  
h=1550 m  
D